


# VIVIENDA ATICO B y C

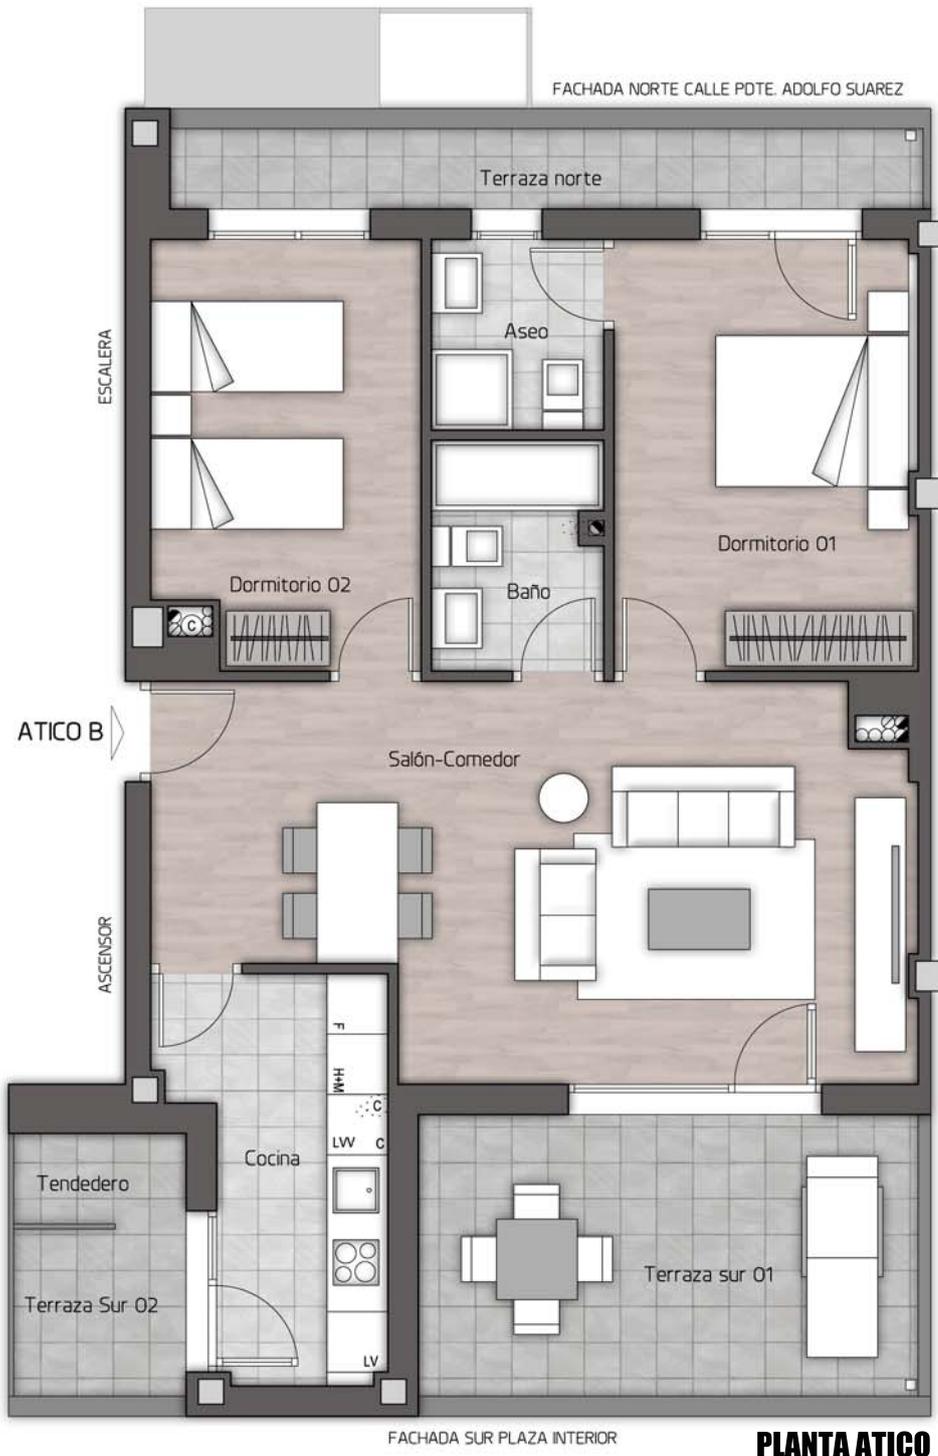

## ATICO B y C Superficies Útiles Aprox.

Salón - Comedor	26.94 m <sup>2</sup>
Cocina	7.75 m <sup>2</sup>
Dormitorio 01	12.90 m <sup>2</sup>
Dormitorio 02	11.04 m <sup>2</sup>
Aseo	3.30 m <sup>2</sup>
Baño	3.89 m <sup>2</sup>
Tendedero	1.57 m <sup>2</sup>


**TOTAL ATICO** 67.39 m<sup>2</sup>

Terraza Norte	5.94 m <sup>2</sup>
Terraza Sur 01	13.80 m <sup>2</sup>
Terraza Sur 02	2.83 m <sup>2</sup>

**TOTAL TERRAZAS** 22.57 m<sup>2</sup>

### NOTA

El presente documento es de carácter informativo y podrá experimentar variaciones por exigencias técnicas y de proyecto o comerciales. Las superficies expresadas son aproximadas, pudiendo experimentar modificaciones por razones de índole técnica.

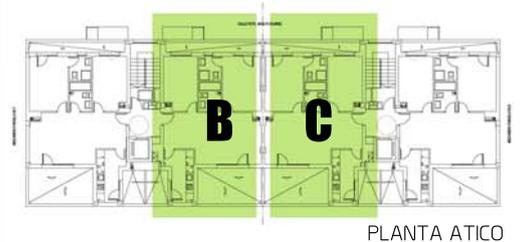

0 0.5 1 2 3m.  
e. 1:75



Avda. Reyes Católicos, 14 bis, 1ºD  
09005 - BURGOS  
T. 947 240 084



**EDIFICIO DE 20 V.P.O., TRASTEROS Y GARAJES**  
**Parcela R2-8. Sector S-3. BURGOS**