


# VIVIENDA TIPO A y D

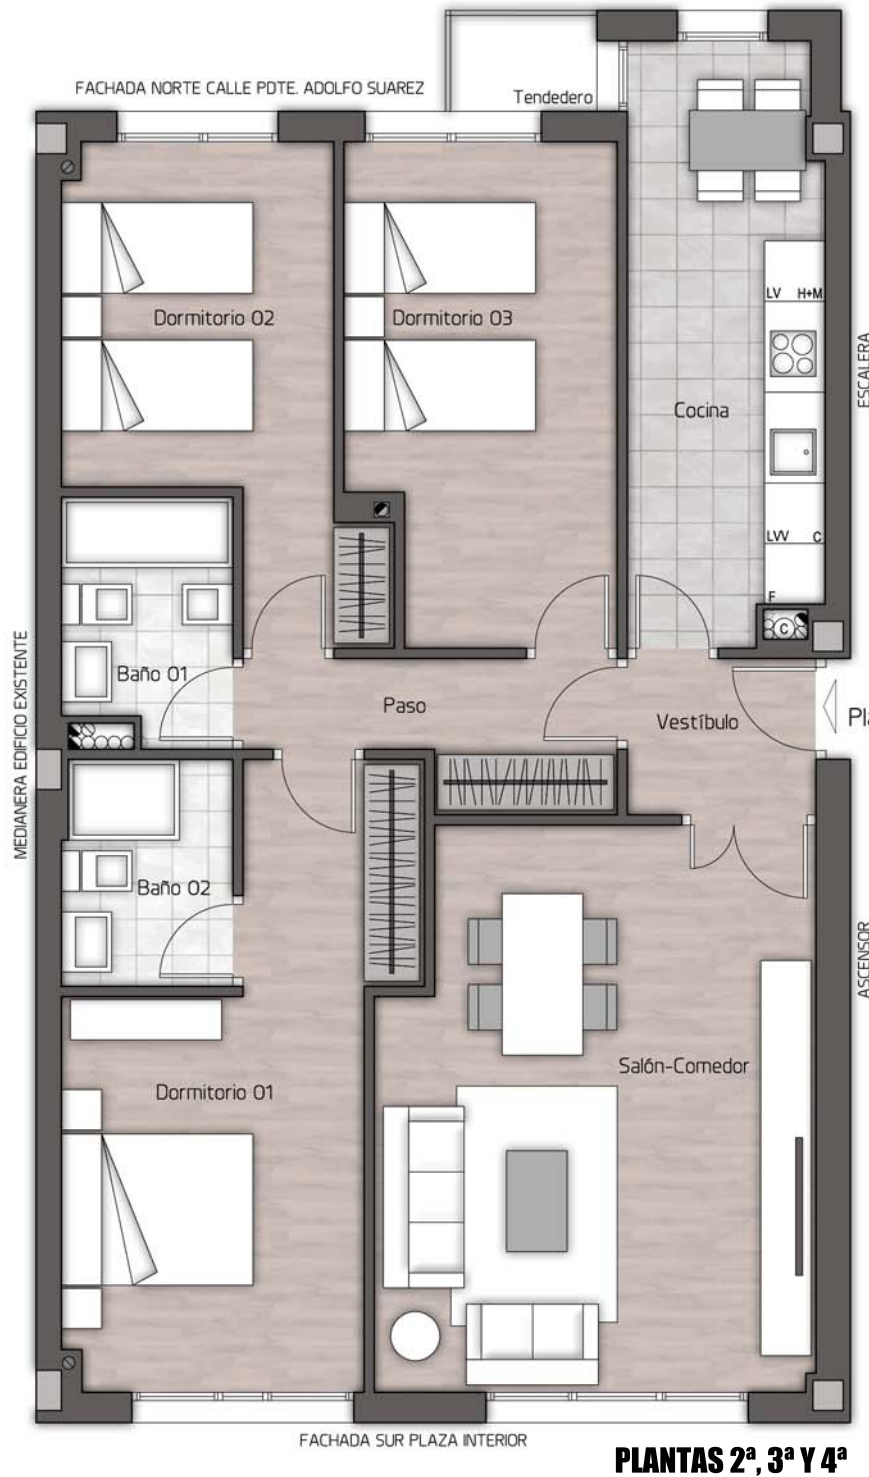

VIVIENDA TIPO A y D  
Sup. Útiles Aprox.

PLANTAS 2ª, 3ª Y 4ª


Salón - Comedor	23.50 m <sup>2</sup>
Cocina	11.30 m <sup>2</sup>
Dormitorio 01	15.80 m <sup>2</sup>
Dormitorio 02	11.32 m <sup>2</sup>
Dormitorio 03	12.65 m <sup>2</sup>
Vestíbulo	3.08 m <sup>2</sup>
Paso	4.51 m <sup>2</sup>
Baño 01	4.03 m <sup>2</sup>
Baño 02	3.81 m <sup>2</sup>

TOTAL VIVIENDA 90.00 m<sup>2</sup>

VIVIENDA  
TIPO A  
Plantas 2, 3 y 4

**NOTA**

El presente documento es de carácter informativo y podrá experimentar variaciones por exigencias técnicas, de proyecto o comerciales. Las superficies expresadas son aproximadas, pudiendo experimentar modificaciones por razones de índole técnica.

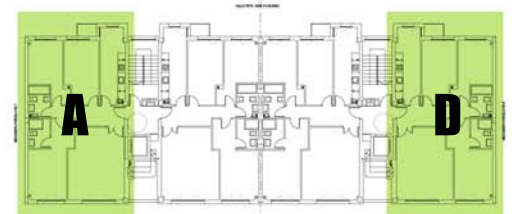

PLANTAS 2ª, 3ª Y 4ª



0 0.5 1 2 3m.  
e. 1:75



**MONTOYA**  
CONSTRUCCIONES

Avda. Reyes Católicos, 14 bis, 1ºD  
09005 - BURGOS  
T. 947 240 084

**EDIFICIO DE 20 V.P.O., TRASTEROS Y GARAJES**  
**Parcela R2-8. Sector S-3. BURGOS**